


Pinceszinti alaprajz M=1:100

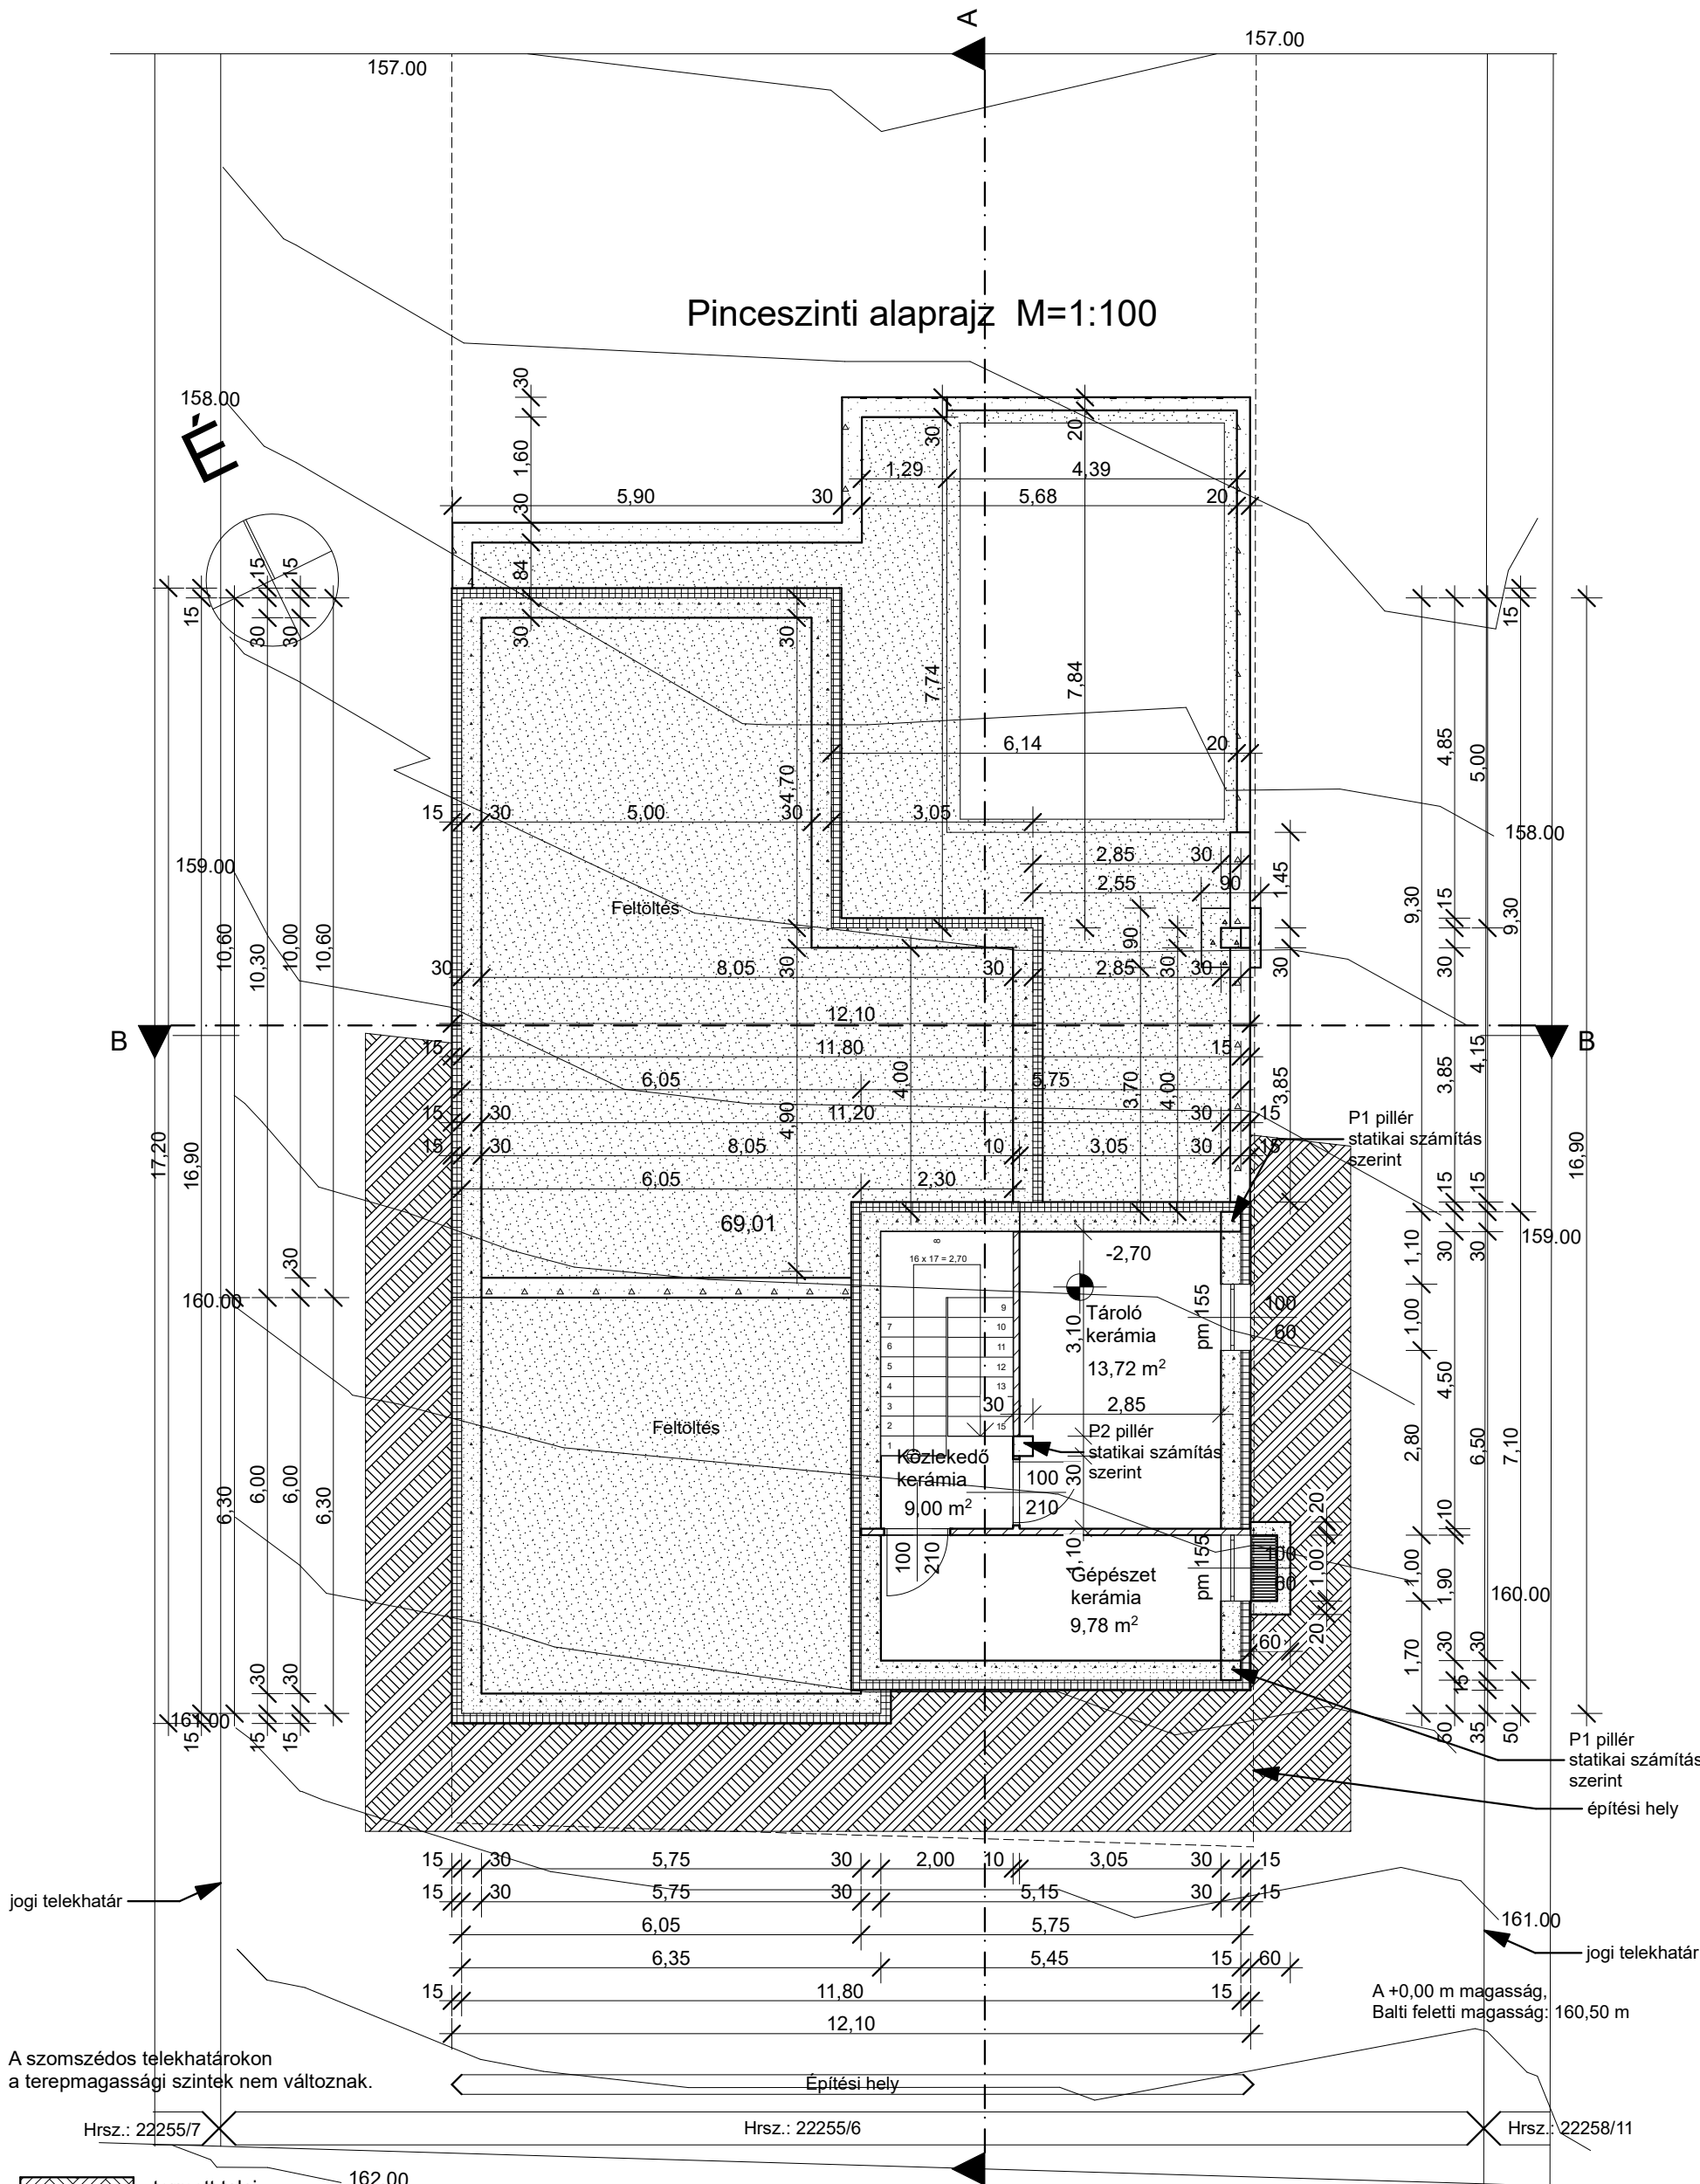

- termett talaj
- feltöltés
- burkolat
- vázkerámia falszerkezet
- polisztirolhab hőszigetelés
- vasbeton szerkezet

LAKÓÉPÜLET ÉPÍTÉSI TERV

Cím: 1037 Budapest, Doromb utca 13. sz. Hrsz.:22255/6

Építető(k): Zsolev 2002 Bau Kft.
Cím: 2724 Újlengyel, Petőfi Sándor u. 48. sz.

Tervező: STIL-ECOHÁZ Kft.
Szigetszentmiklós, Dózsa György utca 19. sz.
Felelős tervező: Szerényi Sándor építésmérnök, tervező szakmérnök É 13-1236
2310 Szigetszentmiklós, Dózsa Gy. u. 19. sz..

Megn.: ALAPRAJZ
Méreta.: M=1:100

Rajzsz.:

É-2

Dátum: 2024
január