


B-B Metszet M=1:100

Hrsz.: 22258/11

Hrsz.: 22255/6

Hrsz.: 22255/7

Épület, és terepmetszet

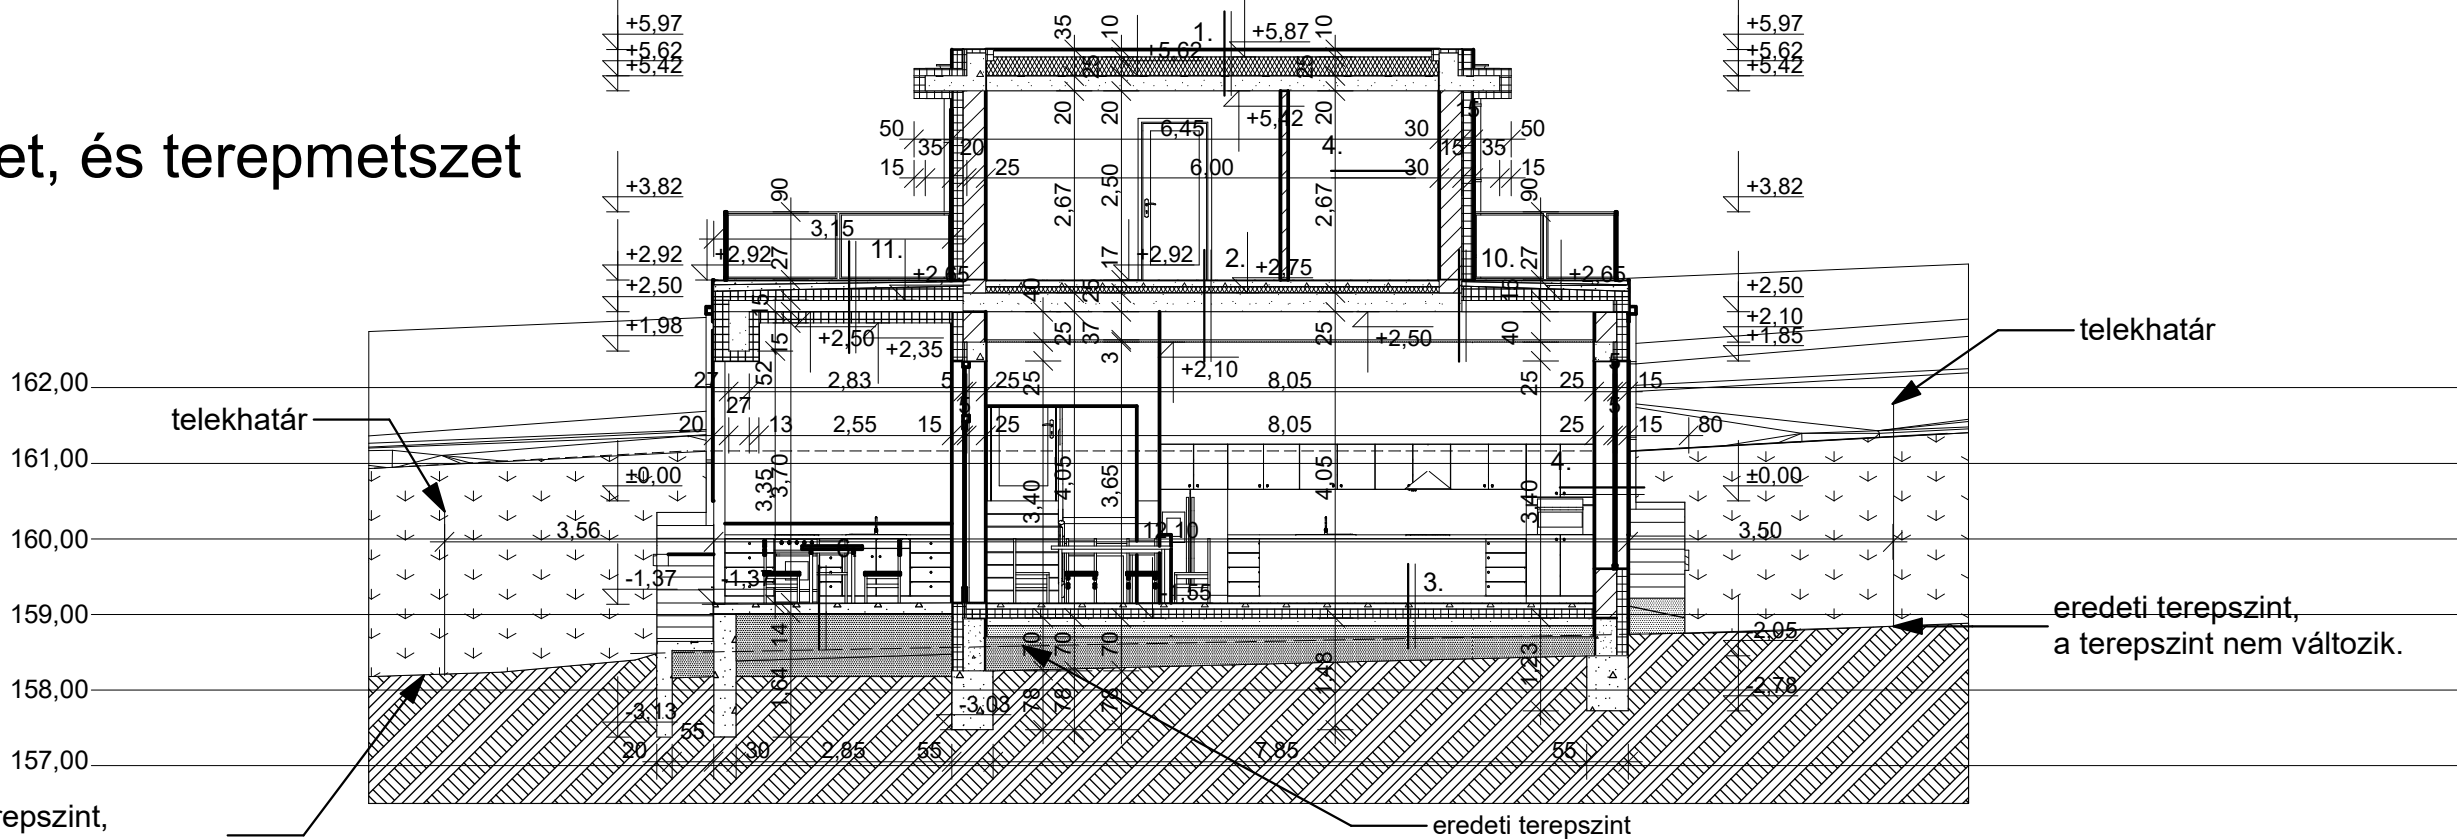

- | | | | |
|--|---|---|--|
| 1.PVC vízszigetelés
elválasztó réteg
lejtést adó hőszigetelés min 25 cm
bitumenes szigetelés párazáró réteg teljes felületen ragasztva
monolit vb. lemez 20 cm
vakolat 1 cm | 5. vakolat 1 cm
falazat 30 cm
felületkiegyenlítő réteg /vakolat/
bitumenes kellősítés
2 rtg modifikált bitumenes lemez vízszig
XPS polisztirolhab hőszigetelés 15 cm
drénlemez 2 rtg
feltöltés | 9. burkolat 1 cm
aljzatbeton 8 cm
technológiai szig. 1 rtg.
lépésálló hangszig. 8 cm
monolit vb. lemez 25 cm
EPS hőszigetelés 12 cm
üvegszövet erősítésű alapvakolat 0,2 cm
nemes vakolat 0,1 cm | 11. fagyálló burkolat
flexibilis ragasztó
cementbázisú SIKA kent vízszigetelés
háló vasalású beton réteg, vagy szálerősítésű cement esztrich aljzat min 8 cm
geotextília szűrőréteggel kasírozott drénlemez felületszivárgó
lágyított PVC lemez, vagy két réteg SBS modifikált bitumenes lemez-
- alsó réteg öntapadó, felső réteg lángolvasztással ragasztva
műanyag filc elválasztó réteg
BACHL PIR ALU 10 cm hőszigetelés,+ BACHI PIR LTL 2,5% lejtést adó réteg
modifikált bitumenes párazáró lemez
monolit vb. lemez 15 cm
EPS hőszigetelés 12 cm
üvegszövet erősítésű alapvakolat 0,2 cm
nemes vakolat 0,1 cm |
| 2. burkolat 1 cm
aljzatbeton 8 cm
technológiai szig. 1 rtg.
lépésálló hangszig. 8 cm
monolit vb. lemez 25 cm
függesztő rendszer
gipszkarton állmennyezet 1.25 cm | 6. fagyálló burkolat 1 cm
ragasztó réteg 0.5 cm
kent vízszigetelés
aljzatbeton 10 cm 2 %-os lejtésben
kavicsfeltöltés 95%os tömörséggel
termetttalaj | 10. fagyálló burkolat
flexibilis ragasztó
cementbázisú SIKA kent vízszigetelés
háló vasalású beton réteg, vagy szálerősítésű cement esztrich aljzat min 8 cm
geotextília szűrőréteggel kasírozott drénlemez felületszivárgó
lágyított PVC lemez, vagy két réteg SBS modifikált bitumenes lemez-
- alsó réteg öntapadó, felső réteg lángolvasztással ragasztva
műanyag filc elválasztó réteg
BACHL PIR ALU 10 cm hőszigetelés,+ BACHI PIR LTL 2,5% lejtést adó réteg
modifikált bitumenes párazáró lemez
monolit vb. lemez 15 cm
álmennyezeti függesztő rendszer
gipszkarton álmennyezet 1.25 cm | FIGYELEM! A mérteteket a helyszínen ellenőrizni kell.
Az alaptest mélysége, és méretei tájékoztató jellegű, meghatározása
a statikai tervfejezet szerint. |
| 3. burkolat 1 cm
kiegyenlítés 1 cm
aljzatbeton 6 cm
technológiai szig. 1 rtg.
lépésálló grafitos hőszigetelés 12 cm
elválasztó réteg
talajnedvesség elleni szig
szigetelés védő beton 10 cm
kavicsfeltöltés 95 %-os tömörség 15 cm
homokfeltöltés 95 %-os tömörség 25 cm
termett talaj | 7. burkolat 1 cm
aljzatbeton 6 cm
technológiai szig. 1 rtg.
lépésálló hangszig. 3 cm
monolit vb. lemez 20 cm
vakolat 1 cm | | |
| 4. vakolat 1 cm
falazat 30 cm
felületkiegyenlítő réteg /vakolat/
EPS polisztirolhab hőszigetelés 15 cm, dűbeles rögzítés
üvegszövet erősítésű alapvakolat 0,2 cm
nemes vakolat 0,1 cm | 8. burkolat 1 cm
aljzatbeton 8 cm
technológiai szig. 1 rtg.
lépésálló hangszig. 8 cm
monolit vb. lemez 25 cm
vakolat 1 cm | | |

LAKÓÉPÜLET ÉPÍTÉSI TERV

Cím: 1037 Budapest, Doromb utca 13. sz. Hrsz.:22255/6

Építető(k): Zsolev 2002 Bau Kft.
Cím: 2724 Újlengyel, Petőfi Sándor u. 48. sz.

Tervező: STIL-ECOHÁZ Kft.
Szigetszentmiklós, Dózsa György utca 19. sz.
Felelős tervező: Szerényi Sándor építészmérnök, tervező szakmérnök É 13-1236
2310 Szigetszentmiklós, Dózsa Gy. u. 19. sz..

Megn.: METSZET
Méreta.: M=1:100

Raizsz.:

É-6

Dátum: 2024
január