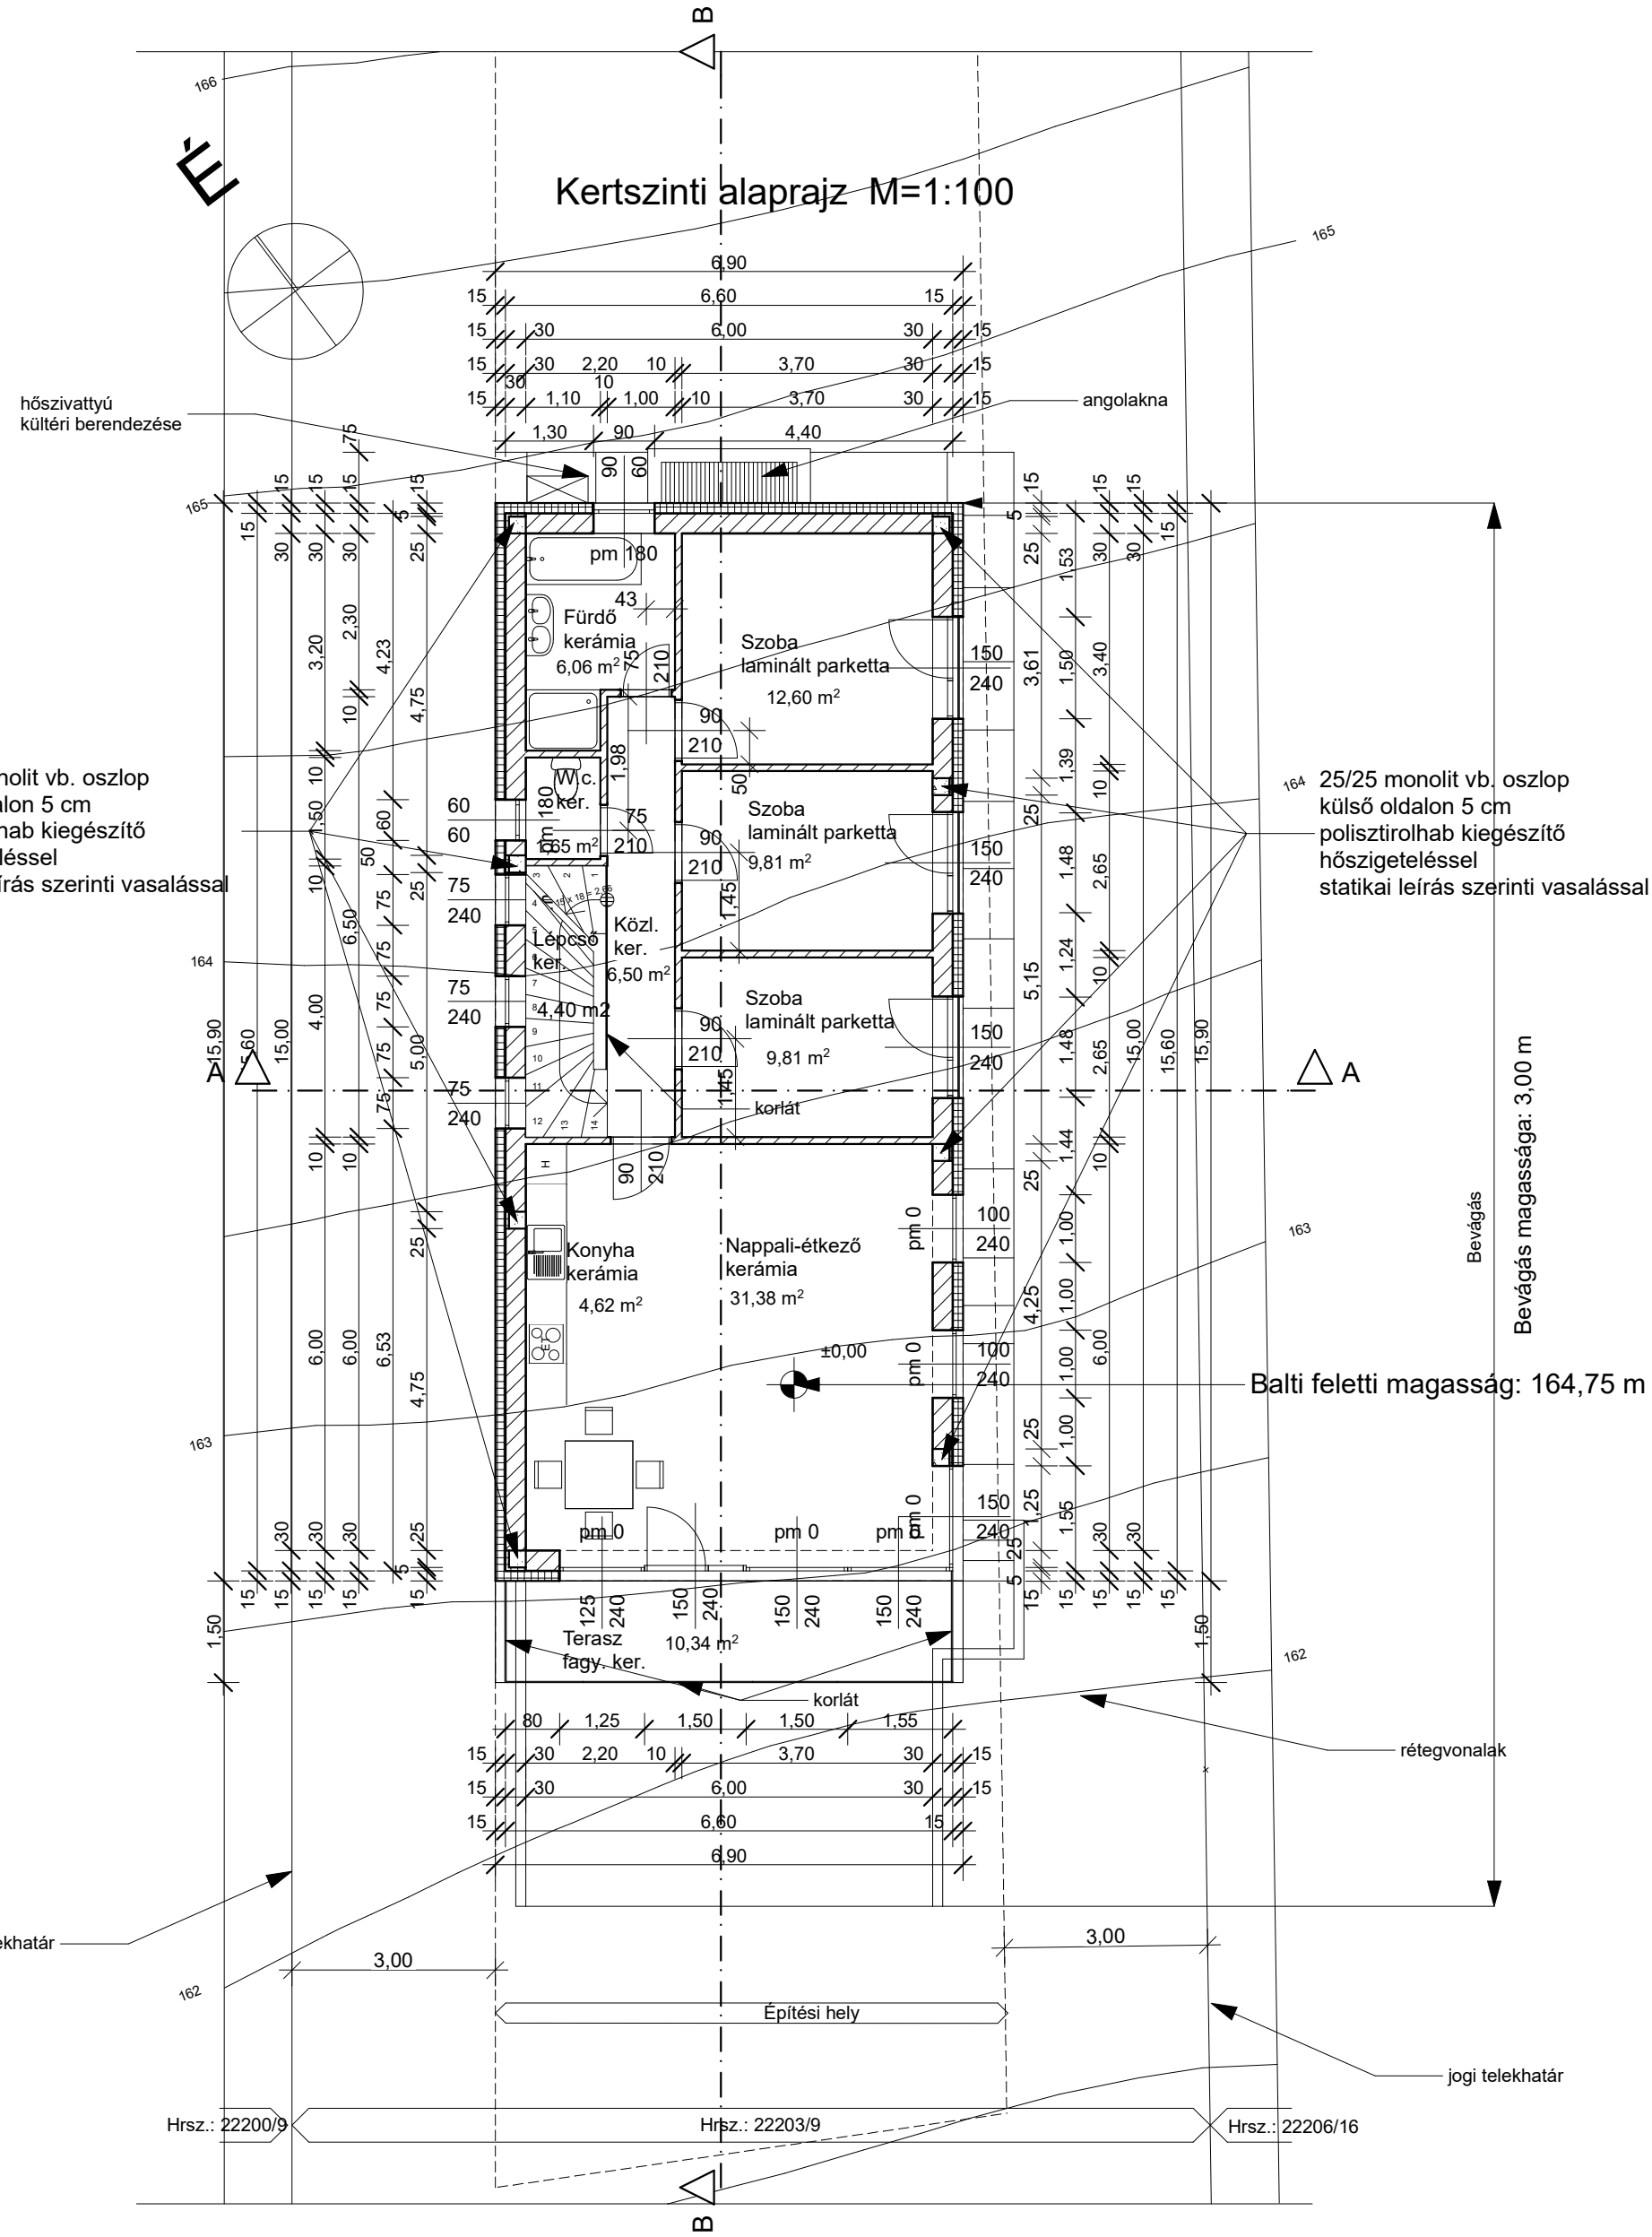

A szomszédos telekhatárokon
a terepmagassági szintek nem változnak.

LAKÓÉPÜLET ÉPÍTÉSI TERV /2. épület/ Cím: 1037 Budapest, Jeles utca 55. sz. Hrsz.:22203/9	Megn.: ALAPRAJZ Méreta.: M=1:100
Építtető(k): Zsolev 2002 Bau Kft. Cím: 2724 Újlengyel, Petőfi Sándor u. 48. sz.	Rajzsz.: É-3
Tervező: STIL-ECOHÁZ Kft. Szigetszentmiklós, Dózsa György utca 19. sz. Felelős tervező: Szerényi Sándor építészmérnök, tervező szakmérnök É 13-1236 2310 Szigetszentmiklós, Dózsa Gy. u. 19. sz..	Dátum: 2023 március